


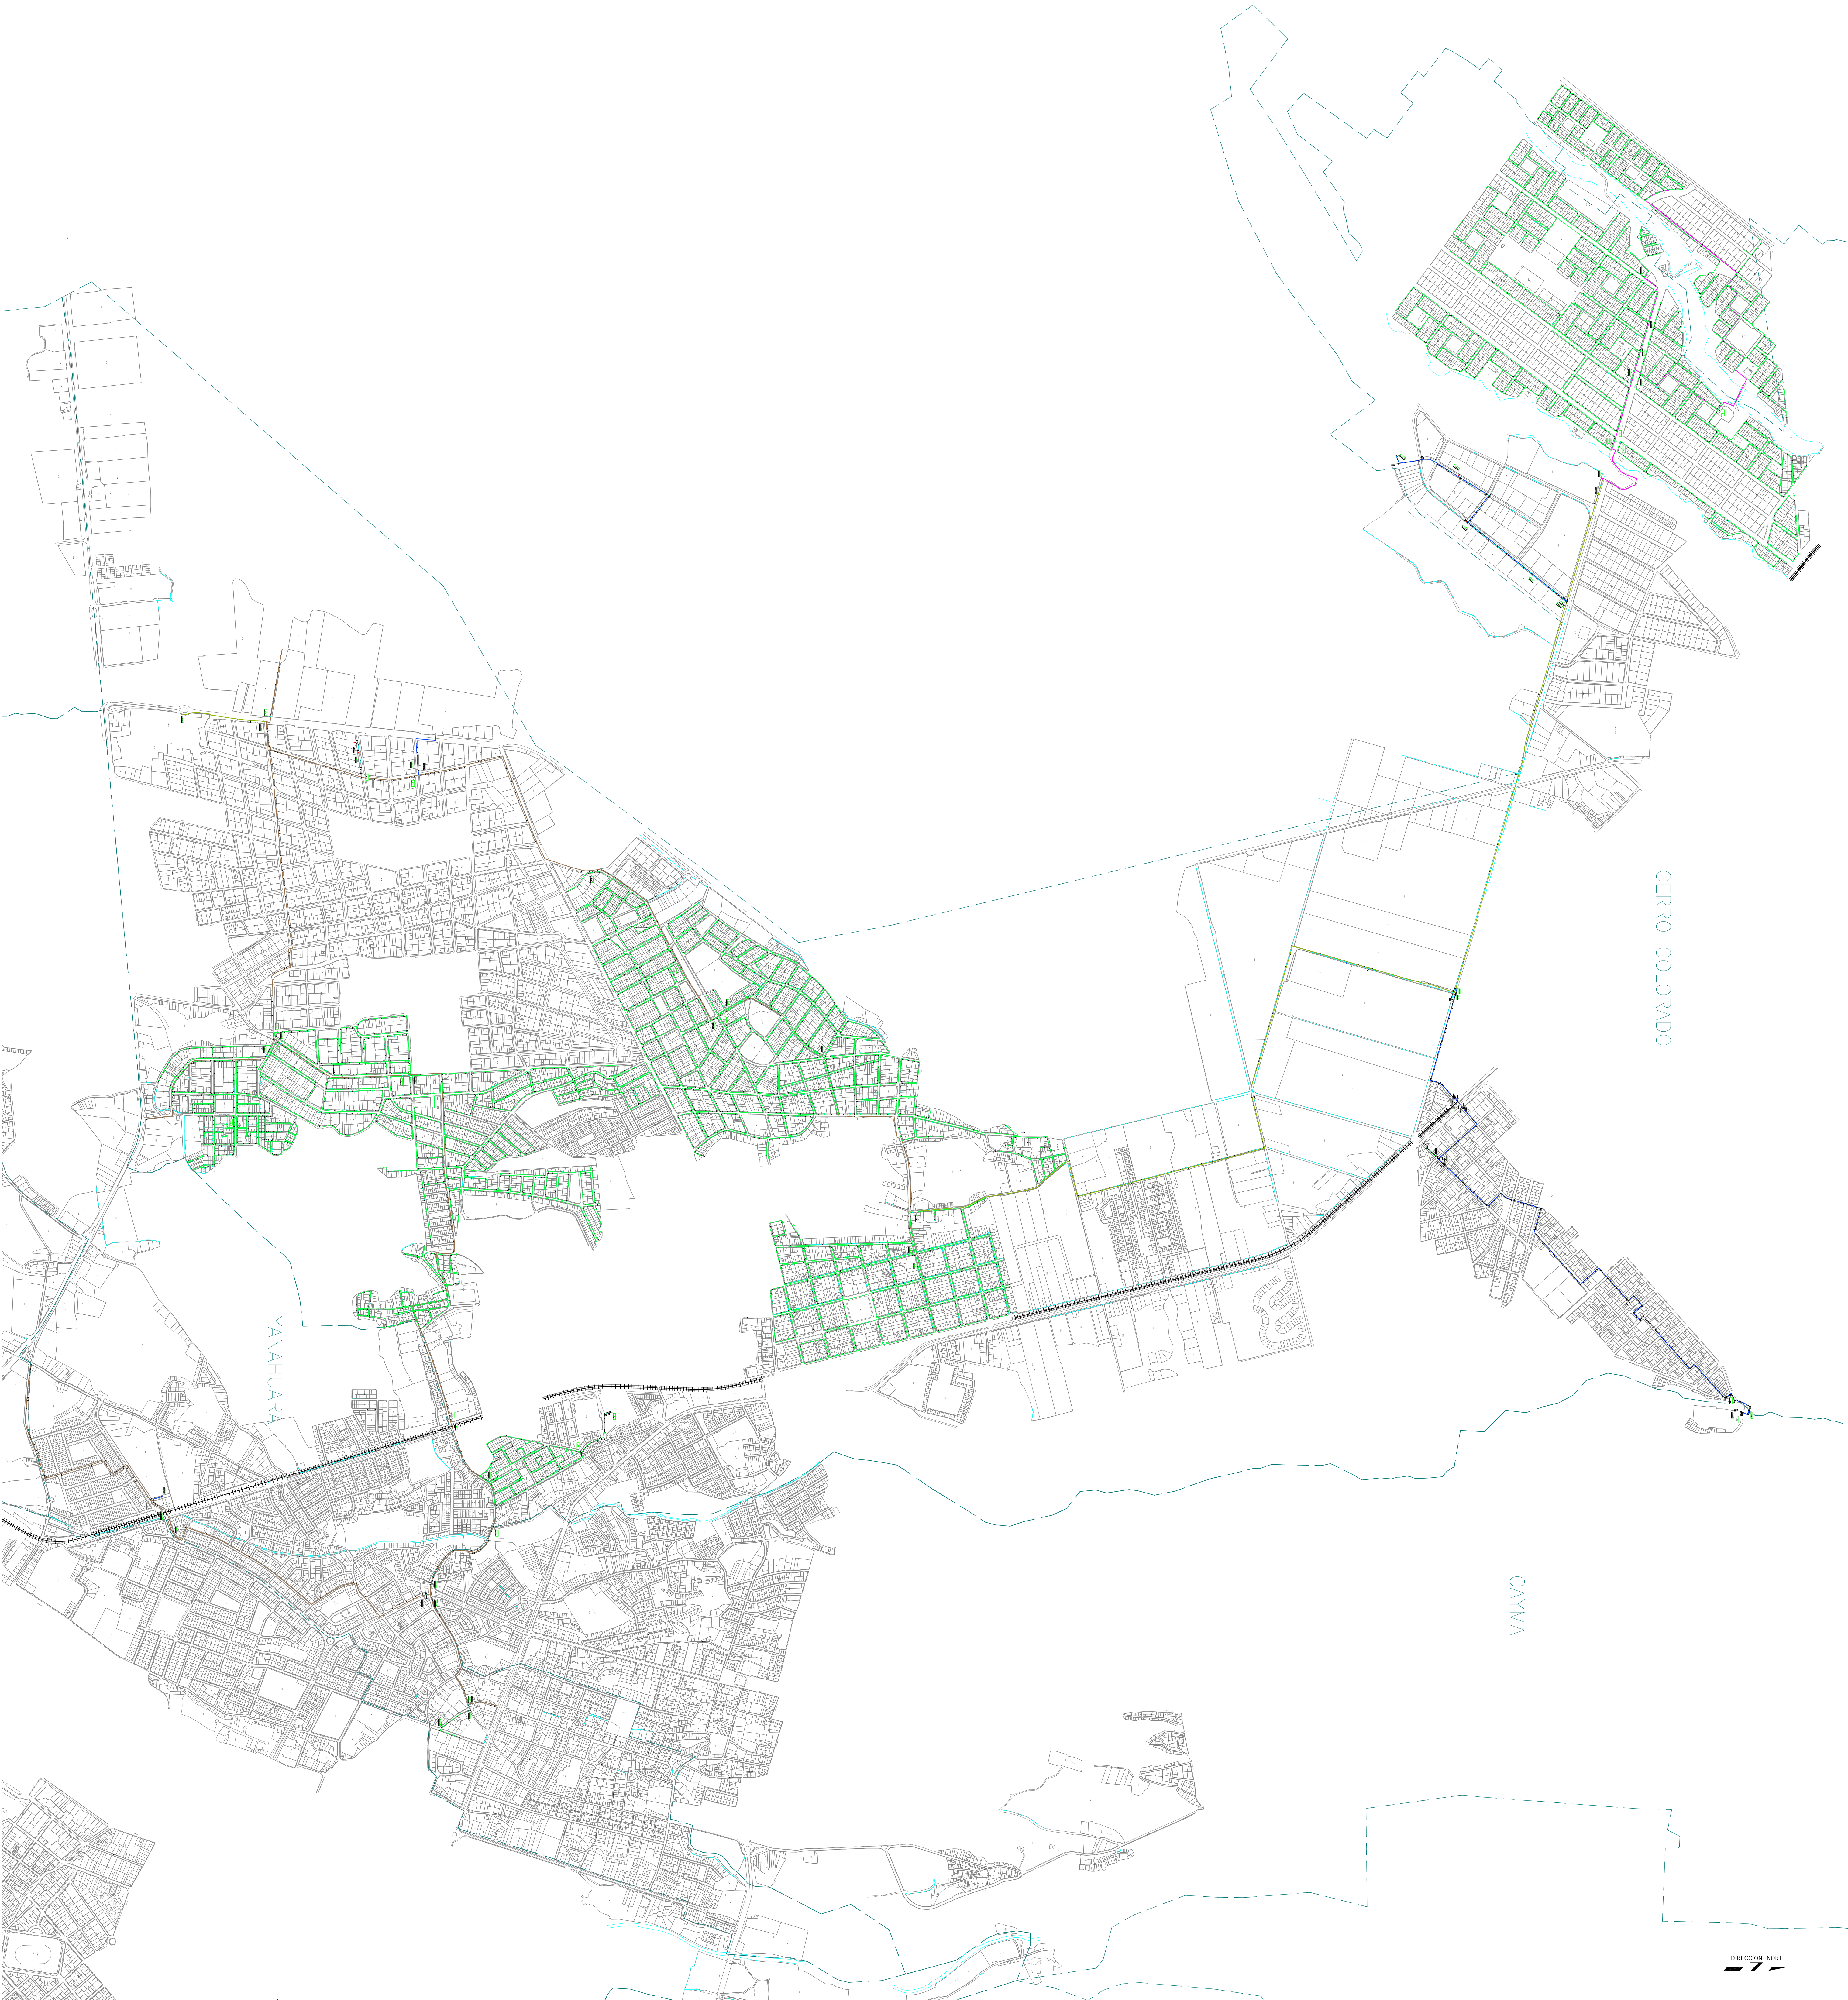

LINEA DE TUBERIA	
PROYECTADA	
TUBERIA PE ø25mm	PE25
TUBERIA PE ø32mm	PE32
TUBERIA PE ø40mm	PE40
TUBERIA PE ø50mm	PE50
TUBERIA PE ø60mm	PE60
TUBERIA PE ø75mm	PE75
TUBERIA PE ø100mm	PE100
TUBERIA PE ø150mm	PE150
TUBERIA PE ø200mm	PE200
TUBERIA PE ø250mm	PE250
TUBERIA EXISTENTE	PE
LIMITE DISTRITAL	

NOTAS Y CONVENCIONES

No.	DESCRIPCION
0	DENTRO PARA CONSUMIDOR DE SERVICIO
1	REVISIONES
2	COORDINADA UTM-DATUM: WGS 84

REDES DE DISTRIBUCION DE GAS NATURAL
CONCESION SUR OESTE PERU.



PLANO AS BUILT
PLANTA GENERAL

PROYECTO:

PLANTA NORTE

PROYECTO	PROYECTO	PROYECTO	PROYECTO
PROYECTO	PROYECTO	PROYECTO	PROYECTO
PROYECTO	PROYECTO	PROYECTO	PROYECTO
PROYECTO	PROYECTO	PROYECTO	PROYECTO

7/8

GNF-PL-DT-01/009-CPS-ACP-17