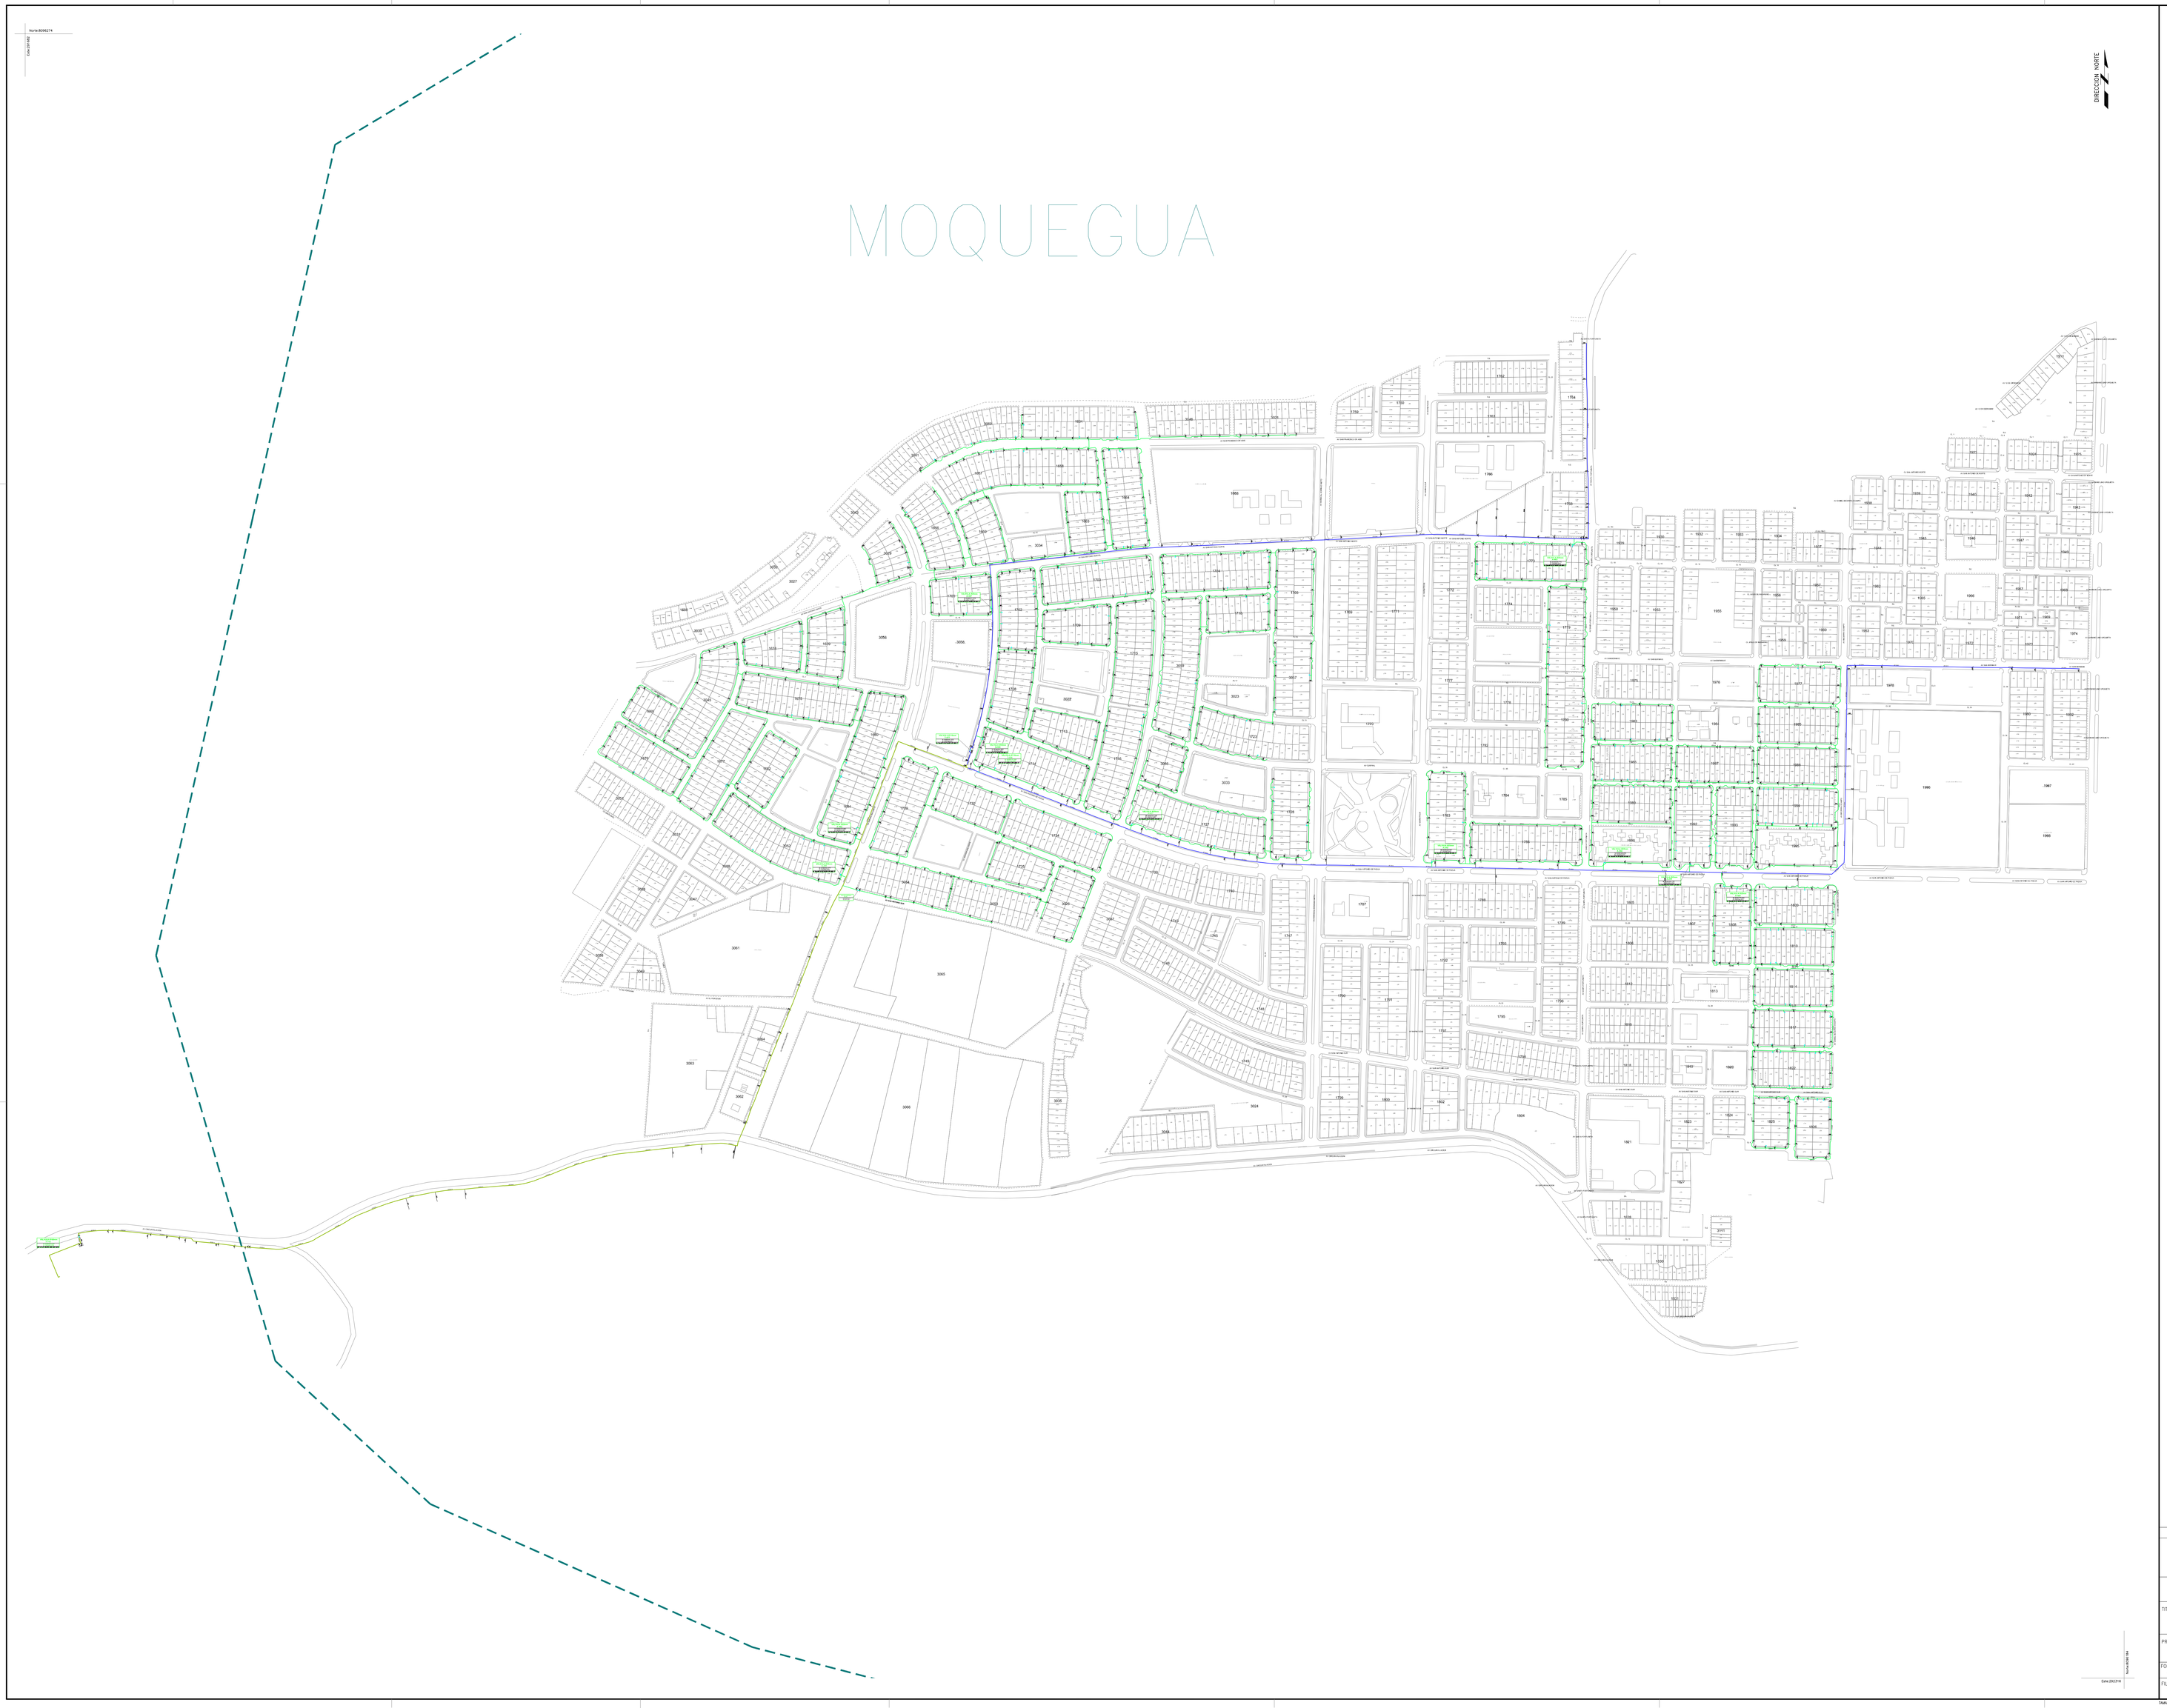


0km. 600m 1,200m

ESCALA GRAFICA

Sistema de Coordenadas: UTM-WGS84
Hemisferio Sur - ZONA 19

LINEA DE TUBERIA PROYECTADA

- TUBERÍA PE ø25mm
- TUBERÍA PE ø32mm
- TUBERÍA PE ø63mm
- TUBERÍA PE ø90mm
- TUBERÍA PE ø110mm
- TUBERÍA PE ø160mm
- TUBERÍA PE ø200mm
- TUBERÍA PE ø250mm
- TUBERÍA EXISTENTE
- LIMITE DISTRITAL

COORDENADA UTM-DATUM: WGS 84

REDES DE DISTRIBUCIÓN DE GAS NATURAL
CONCESIÓN SUR OESTE PERÚ.

TITULO:

**PLANO AS BUILT**
PLANTA GENERAL

PROYECTO:

**PLANTA MOQUEGUA**

| FORMATO: | ELABORO: | REVISO: | APROBO: | PROVINCIA: | DISTRITO: | ESCALA: | FECHA: |
|---|---|---|---|---|---|---|---|
| A0 | CPC | LCC | FMD | M. NIETO | MOQUEGUA | INDICADA | 27/01/20 |

| FILE: | CODIGO: | REV: |
|---|---|---|
| 1/1 | GNF-PL-DT-01/001-CPS-MQG-17 | 0 |

TAMAÑO DE PAPEL: 0.0

TAMAÑO: 180.0 SW ESCALA: PLOT 1:1

NOMBRE DE ARCHIVO: PLANO MOQUEGUA CON RUEDA SUBMITTAL DE MOQUEGUA.DWG